


# 横浜市磯子区民文化センター 杉田劇場

横浜市磯子区杉田1-1-1 TEL:045-771-1212 FAX:045-770-5656

## ホール舞台平面図 S=1:100

	プロセニウムなし	プロセニウム設置	音響反射板設置
間口	14.5m (約8間)	12m (約6.5間)	14.5m (約8間)
奥行	8m (約4.5間)	8m (約4.5間)	6m (約3間)
高さ	7.5m (約4間)	6.5m (約3.5間)	7.5~5.5m

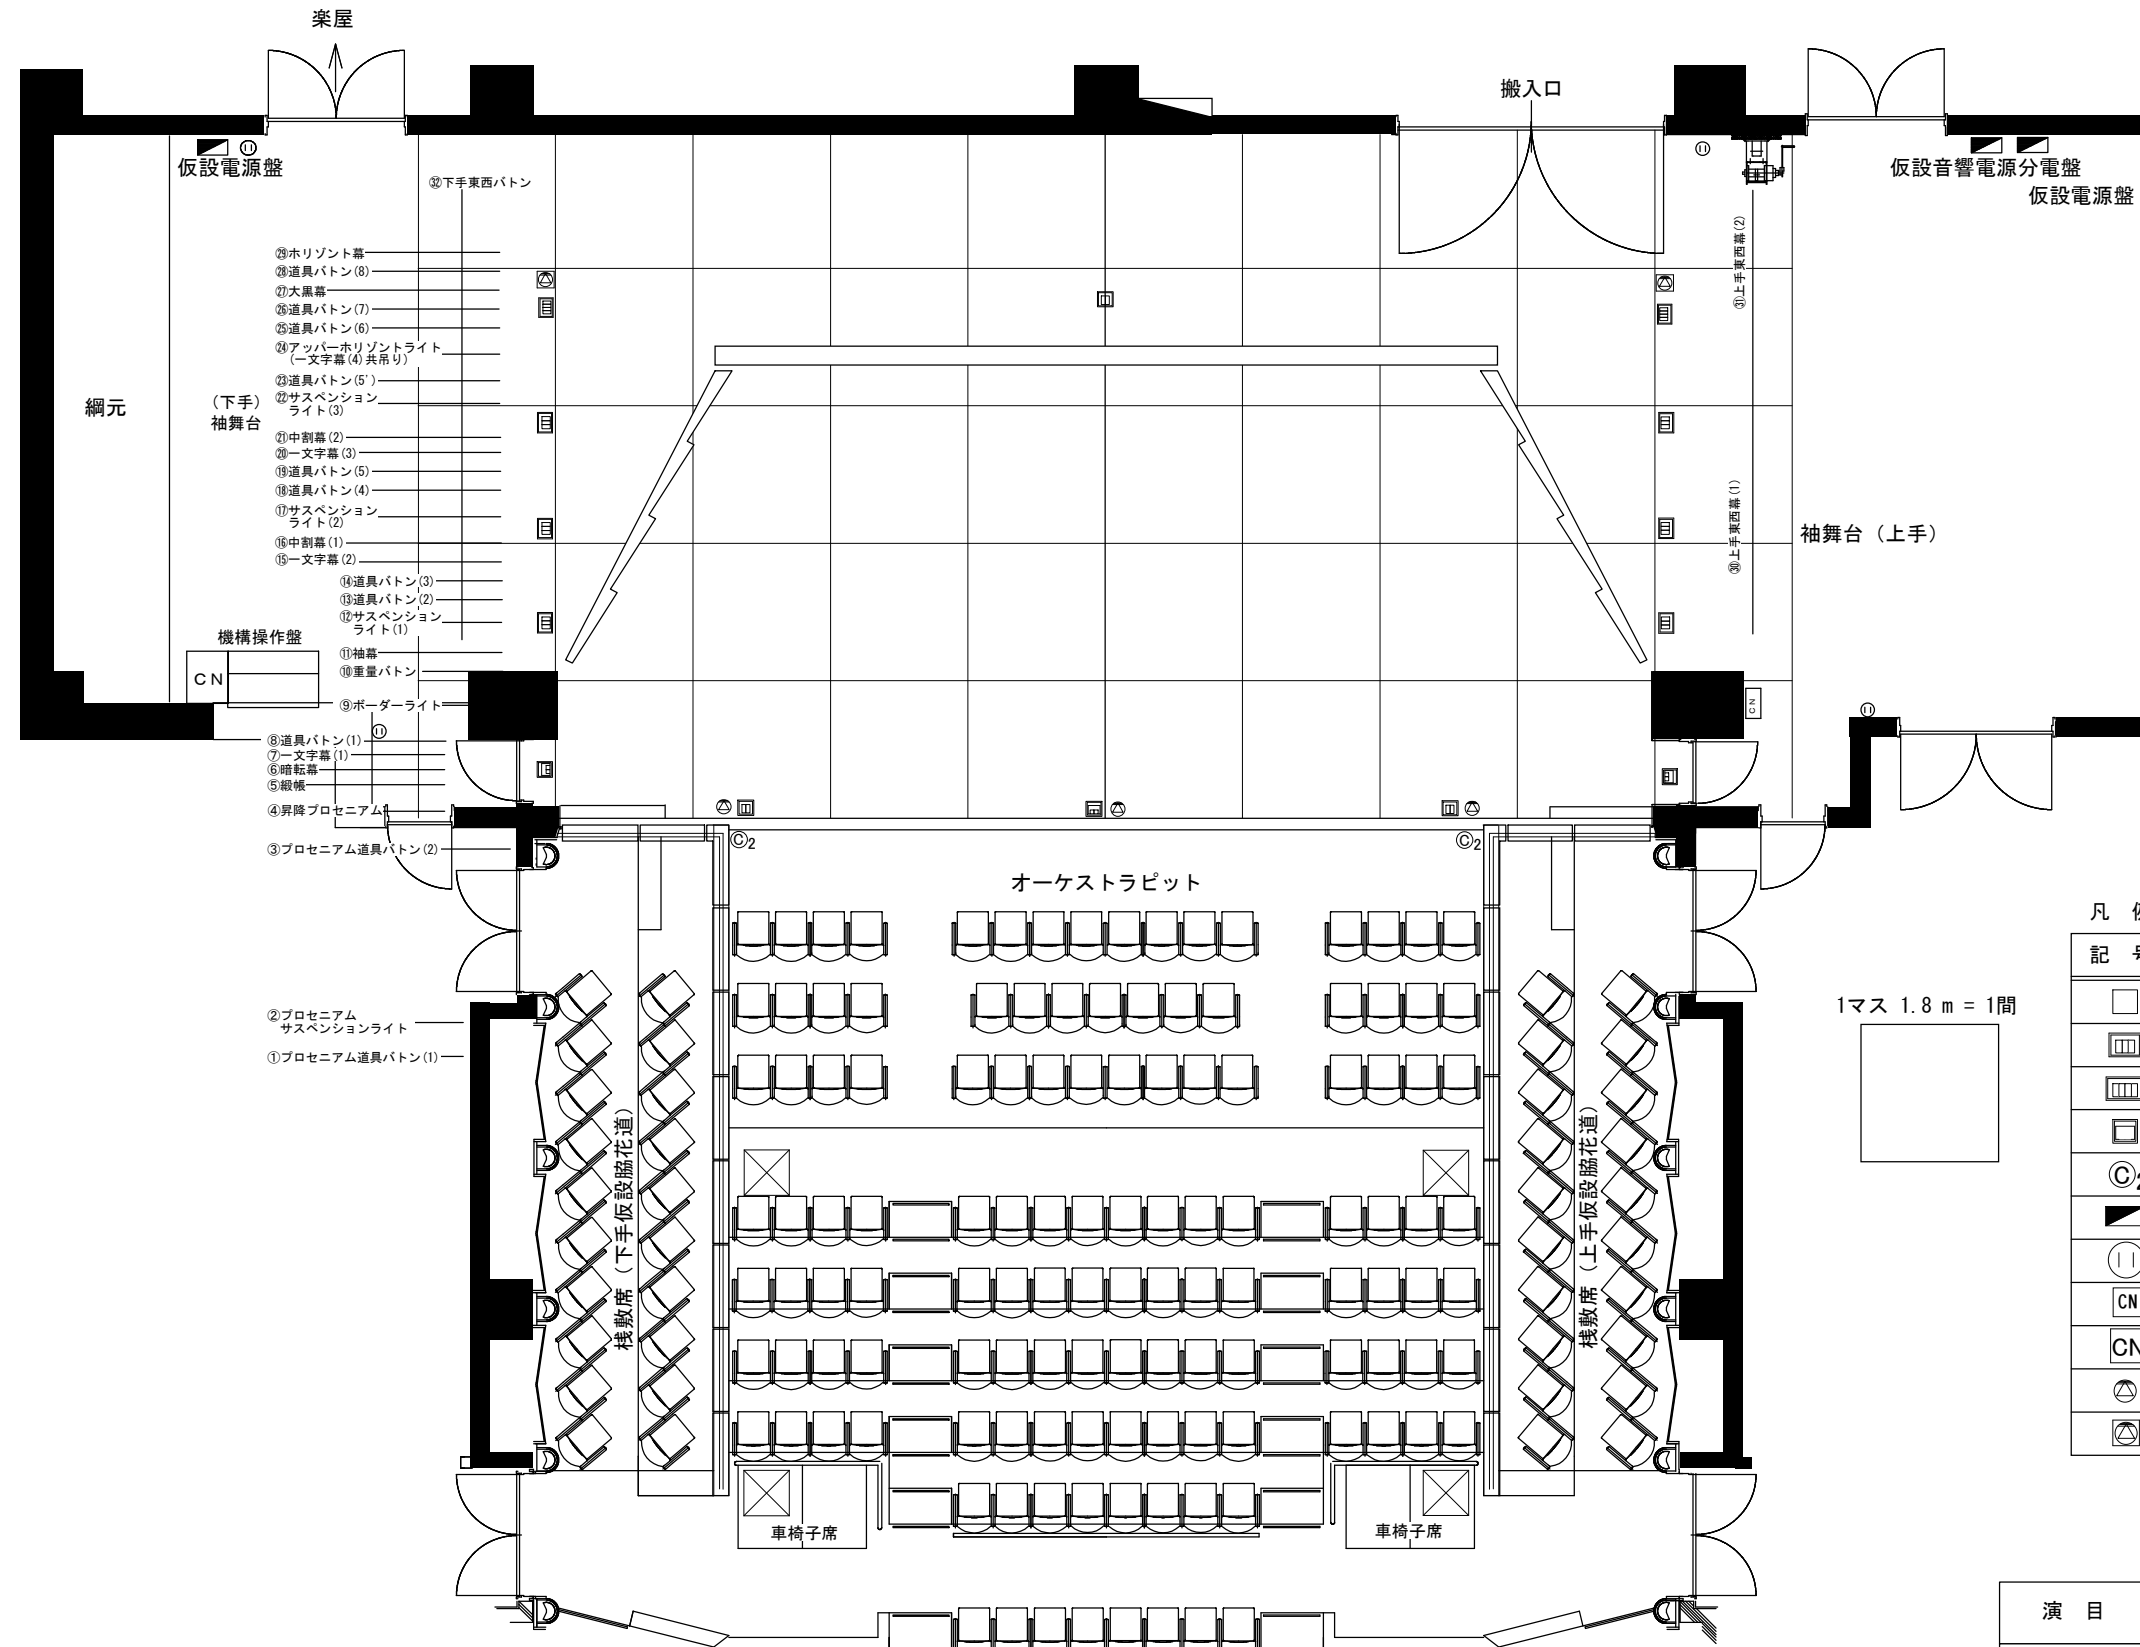

- ① 仮設電源盤
- ② 下手東西バトン
- ③ ホリゾン幕
- ④ 道具バトン(8)
- ⑤ 大黒幕
- ⑥ 道具バトン(7)
- ⑦ 道具バトン(6)
- ⑧ アッパーホリゾンライト (-文字幕(4)共吊り)
- ⑨ 道具バトン(5)
- ⑩ サスペンションライト(3)
- ⑪ 中割幕(2)
- ⑫ 一文字幕(3)
- ⑬ 道具バトン(5)
- ⑭ 道具バトン(4)
- ⑮ サスペンションライト(2)
- ⑯ 中割幕(1)
- ⑰ 一文字幕(2)
- ⑱ 道具バトン(3)
- ⑲ 道具バトン(2)
- ⑳ サスペンションライト(1)
- ① 機構操作盤
- ② ① 袖幕
- ③ ② 重量バトン
- ④ ③ ボーダーライト
- ⑤ ④ 道具バトン(1)
- ⑥ ⑤ 一文字幕(1)
- ⑦ ⑥ 暗転幕
- ⑧ ⑦ 縦横
- ⑨ ⑧ 昇降プロセニウム
- ⑩ ⑨ プロセニウム道具バトン(2)
- ⑪ ⑩ プロセニウムサスペンションライト
- ⑫ ⑪ プロセニウム道具バトン(1)

凡例

記号	名称
□	フロアコンセントボックス (C型30A×2ケ口)
▤	(C型30A×3ケ口)
▥	(C型30A×4ケ口)
▧	(平行15A×2ケ口)
◎2	(C型20A×2ケ口)
■	仮設分電盤
⊖	一般電源
CN	コンセント盤
CN	音響コンセント盤
⊕	音響コネクター盤 マイク×2 スピーカー×2
⊕	音響コネクター盤 マイク×2 スピーカー×2 マイク16ch

演目	
公演日	年 月 日